


Gebäude 4

Erdgeschoss



Gebäude 4

Erdgeschoss

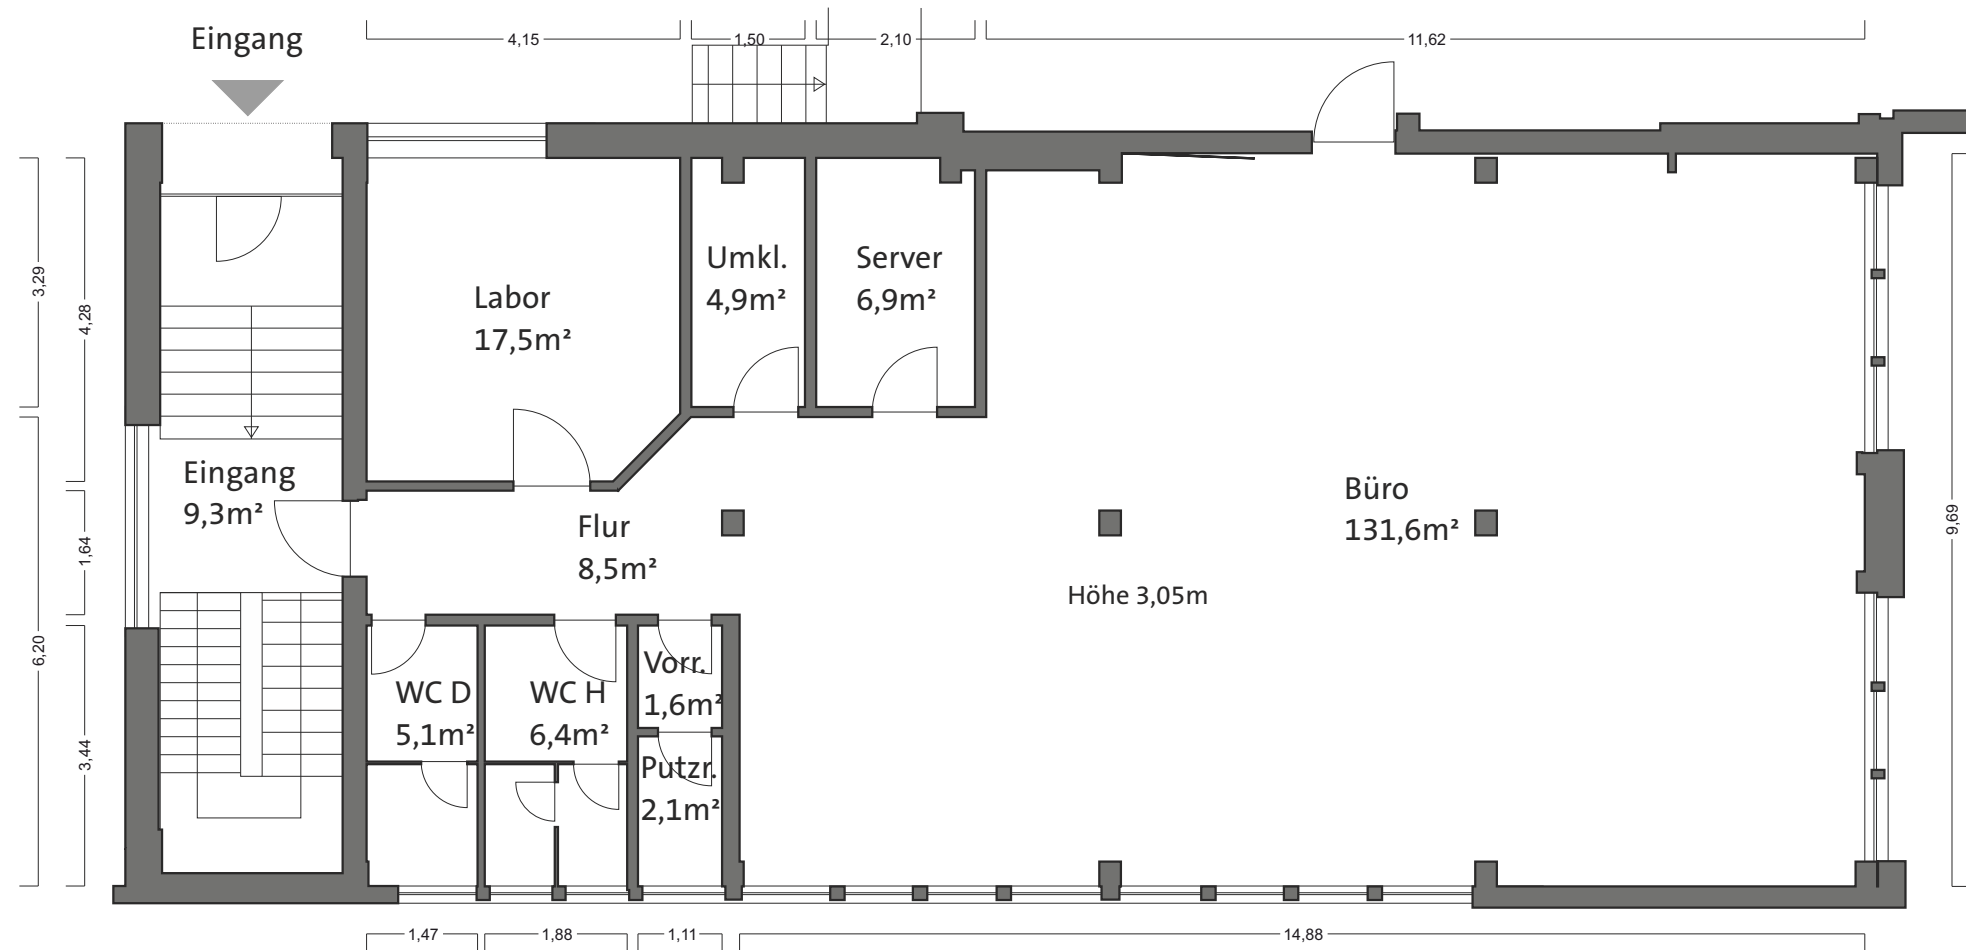

Alle Masse und Flächen ohne Gewähr